




PLANTA GENERAL

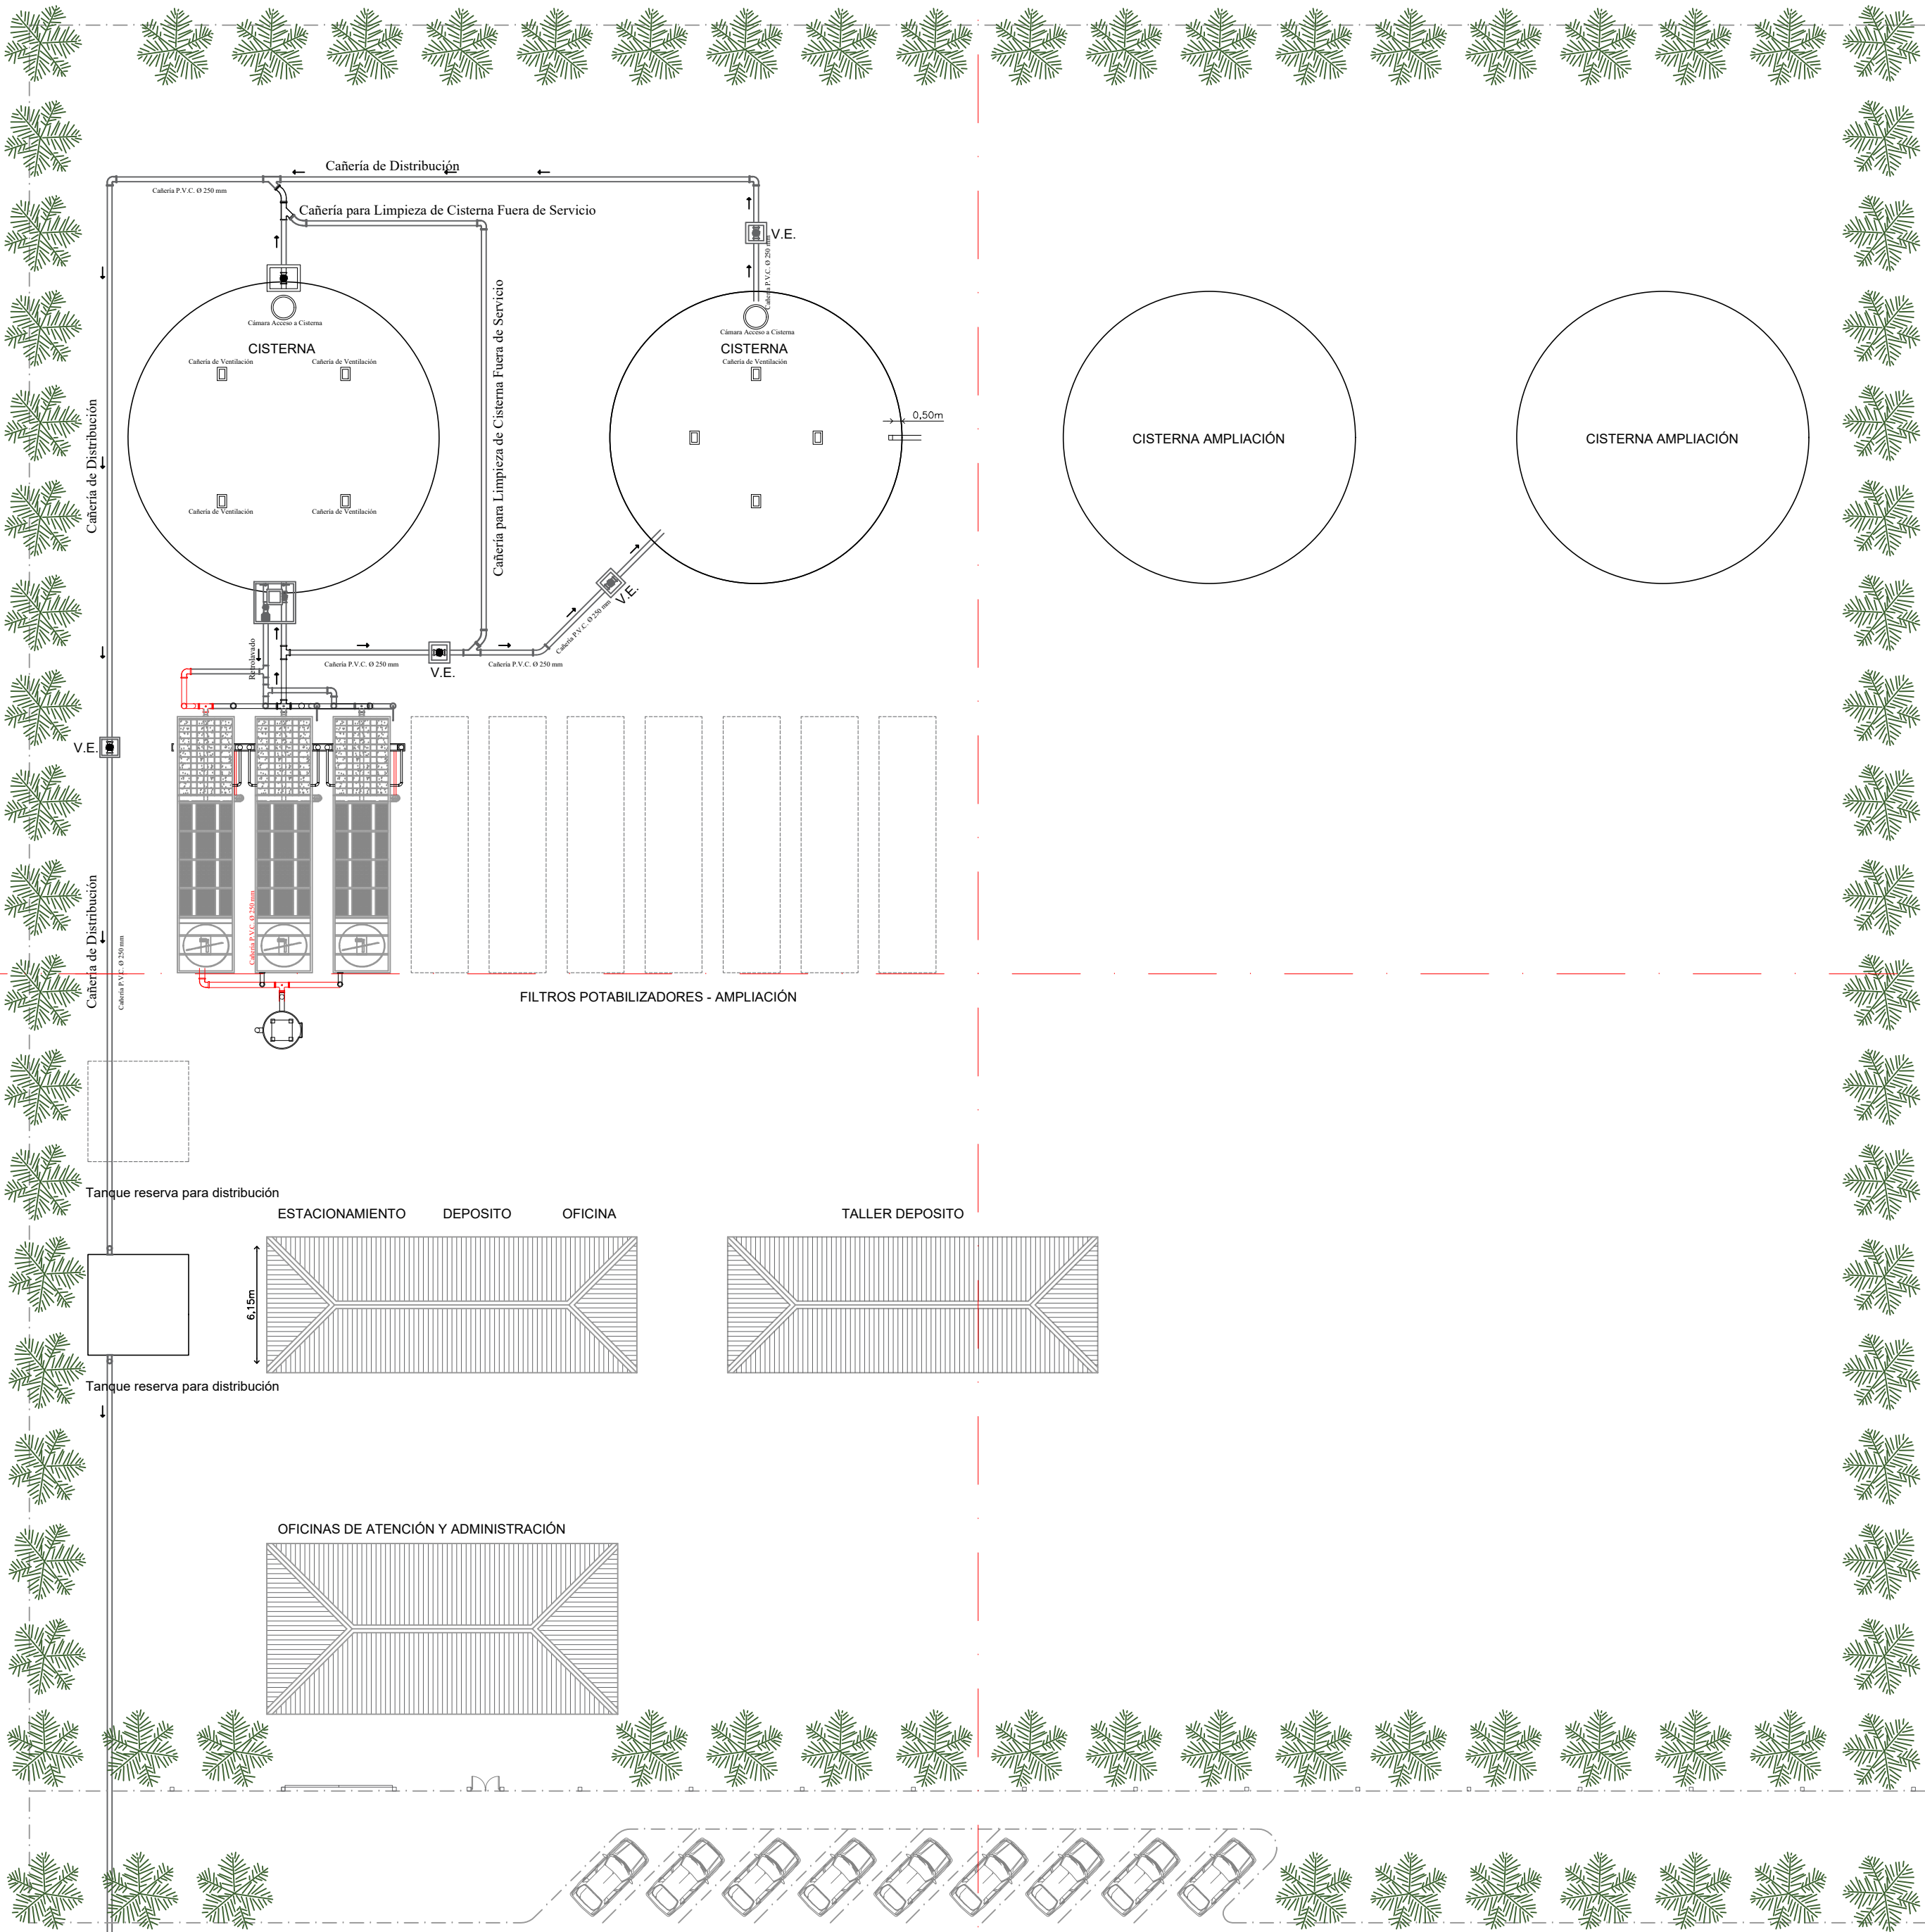

PLANTA CUBIERTA DE TECHOS

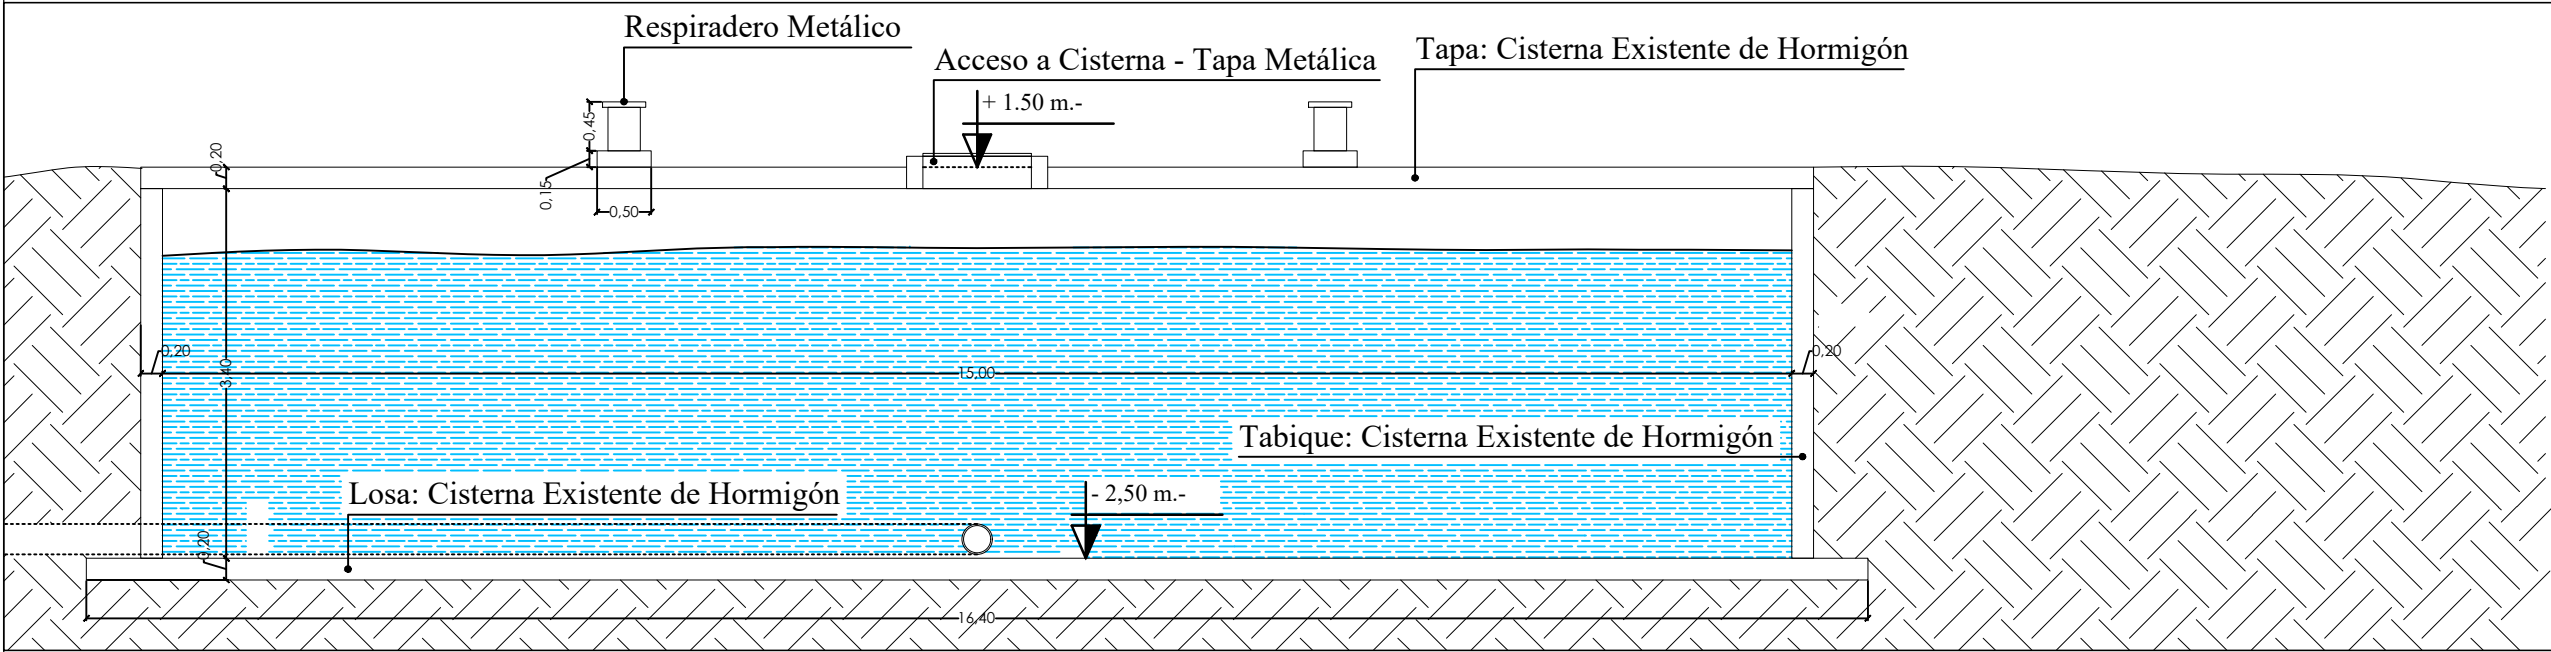

CORTE ESQUEMA

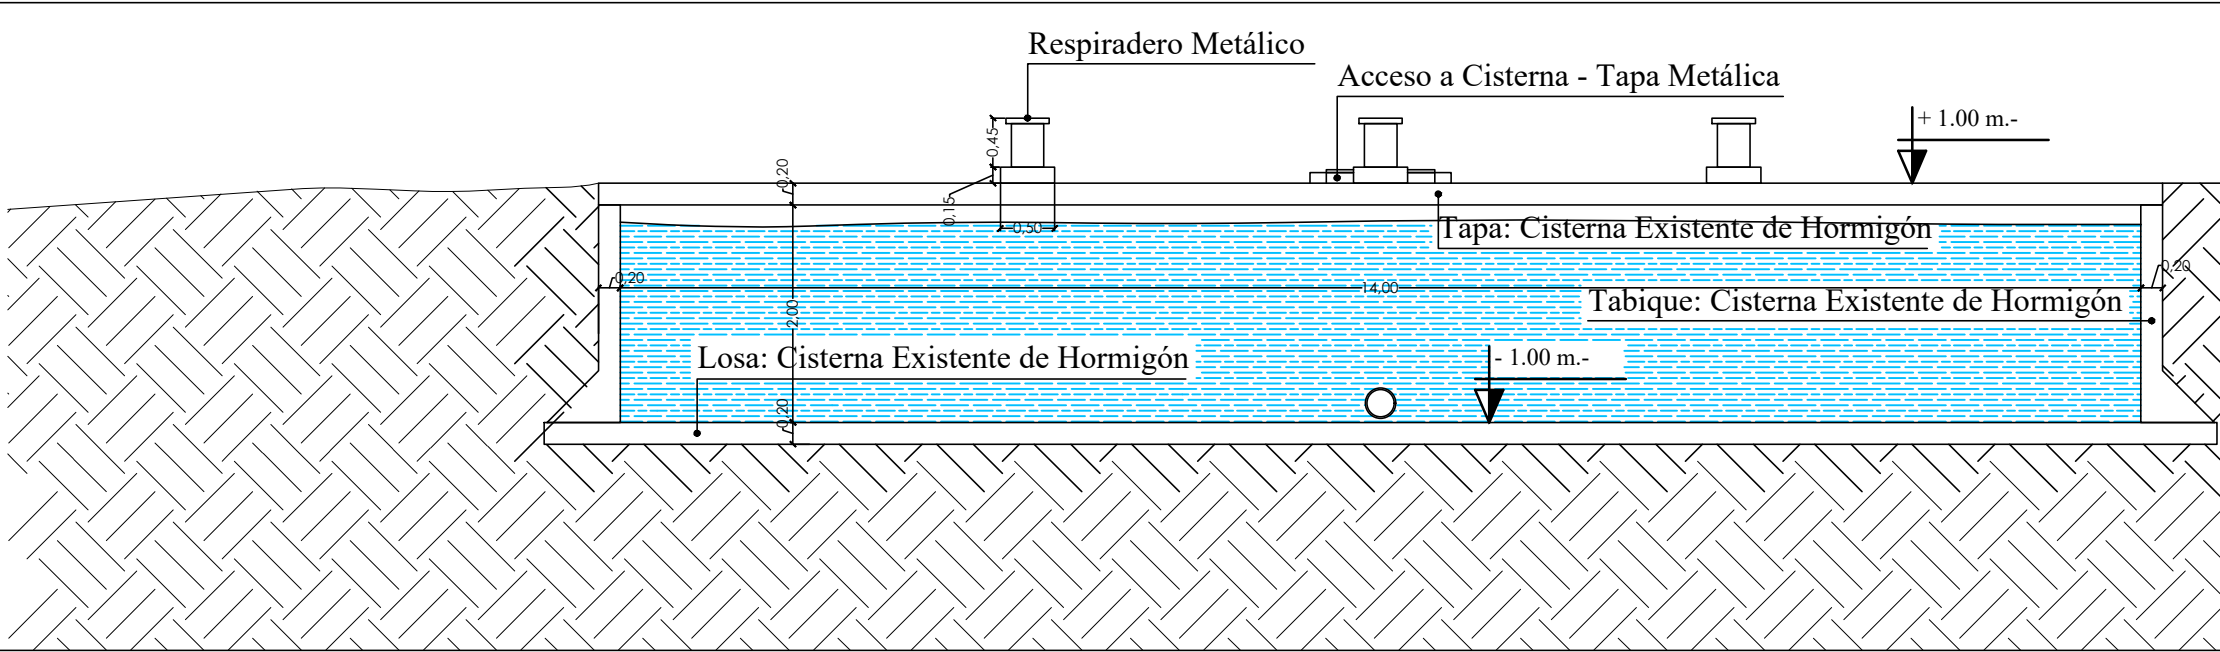

PRELIMINAR

HONORABLE CONCEJO DELIBERANTE DE PUERTO IGUAZU
BLOQUE JUNTOS - CONCEJALES
GOMEZ, OMAR
LUGO, RODRIGO
VERON WALTER ALEJANDRO



<div>CONCEJAL</div> <div>VERON</div> <div>ALEJANDRO</div>	<div>ENTE MUNICIPAL DE AGUA POTABLE PUERTO IGUAZU</div> <div>PROYECTA: ANTEPROYECTO: Ag. VERON Walter Alejandro - M.P.N° 2818 - C.A.M.</div> <div>Av. 9 de Julio N° 537 - 2°P - Puerto Iguazu, Misiones.</div> <div>aleveron1984@gmail.com - (03757-15462402)</div>	PLANO N°
		01
<div>OBRAS DE INFRAESTRUCTURA DE AGUA Y SANEAMIENTO - PUERTO IGUAZU - MISIONES</div>		ESCALA: 1:200
<div>ANTEPROYECTO DE RED DE INFRAESTRUCTURA DE SERVICIOS PUBLICOS PARA LAS 2000 HECTAREAS</div>		FECHA: 01 MARZO 2024