


PROGRAMA MUNICIPAL DE INFRAESTRUCTURA VIAL - ZONA: 2000 HECTÁREAS

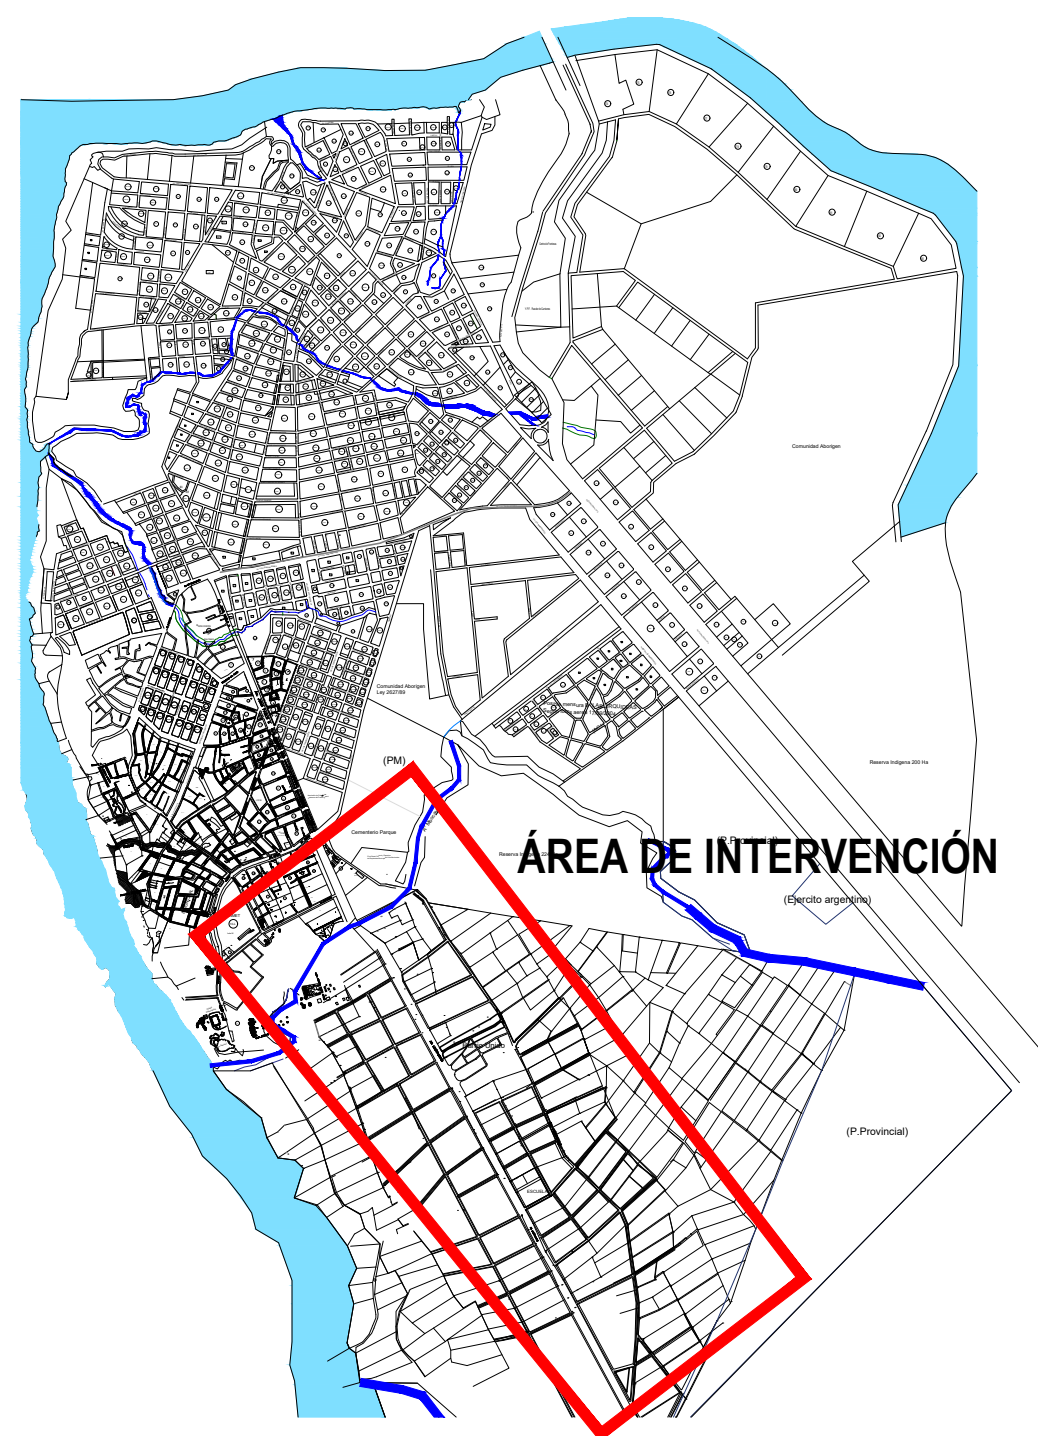

PROGRAMA MUNICIPAL DE INFRAESTRUCTURA VIAL ZONA DE LAS 2000 HECTAREAS.


EL PROGRAMA COMPRENDE OBRAS DE INFRAESTRUCTURA VIAL PERMITIENDO LA MEJORA DE LA TRANSITABILIDAD DE AVENIDAS TRONCALES Y CALLES INTERNAS; EN LAS 2000 HECTÁREAS.

SE PLANTEAN INTERVENCIONES SIGNIFICATIVAS EN LAS Av. LIBERTADORES Y Av. PENÍNSULA, Y EN CALLES ACTUALMENTE SIN DENOMINACIÓN OFICIAL.

ESTAS OBRAS, PERMITIRÁN LA AGILIZACIÓN DEL TRANSITO, OPTIMIZAR EL FLUJO Y LA PRESTACIÓN DEL SERVICIO DEL TRANSPORTE PUBLICO, LA MEJORA EN LAS CONDICIONES DE SEGURIDAD VEHICULAR Y SEGURIDAD PEATONAL, PRODUCIENDO UNA MEJORA SIGNIFICATIVA EN LA CALIDAD DE VIDA DE LOS VECINOS DE LOS BARRIOS COMPROMETIDOS POR LAS OBRAS, FRENTISTAS Y TRANSEUNTES EN GENERAL.

OBRA CIVIL PREVISTA:

CORDÓN CUNETA, VEREDAS, CARPETA ASFÁLTICA EN AVENIDAS, EMPEDRADO, DESAGÜES PLUVIALES, ALCANTARILLADOS, REDUCTORES DE VELOCIDAD, ILUMINACIÓN, SEÑALIZACIÓN, DEMARCACIÓN.

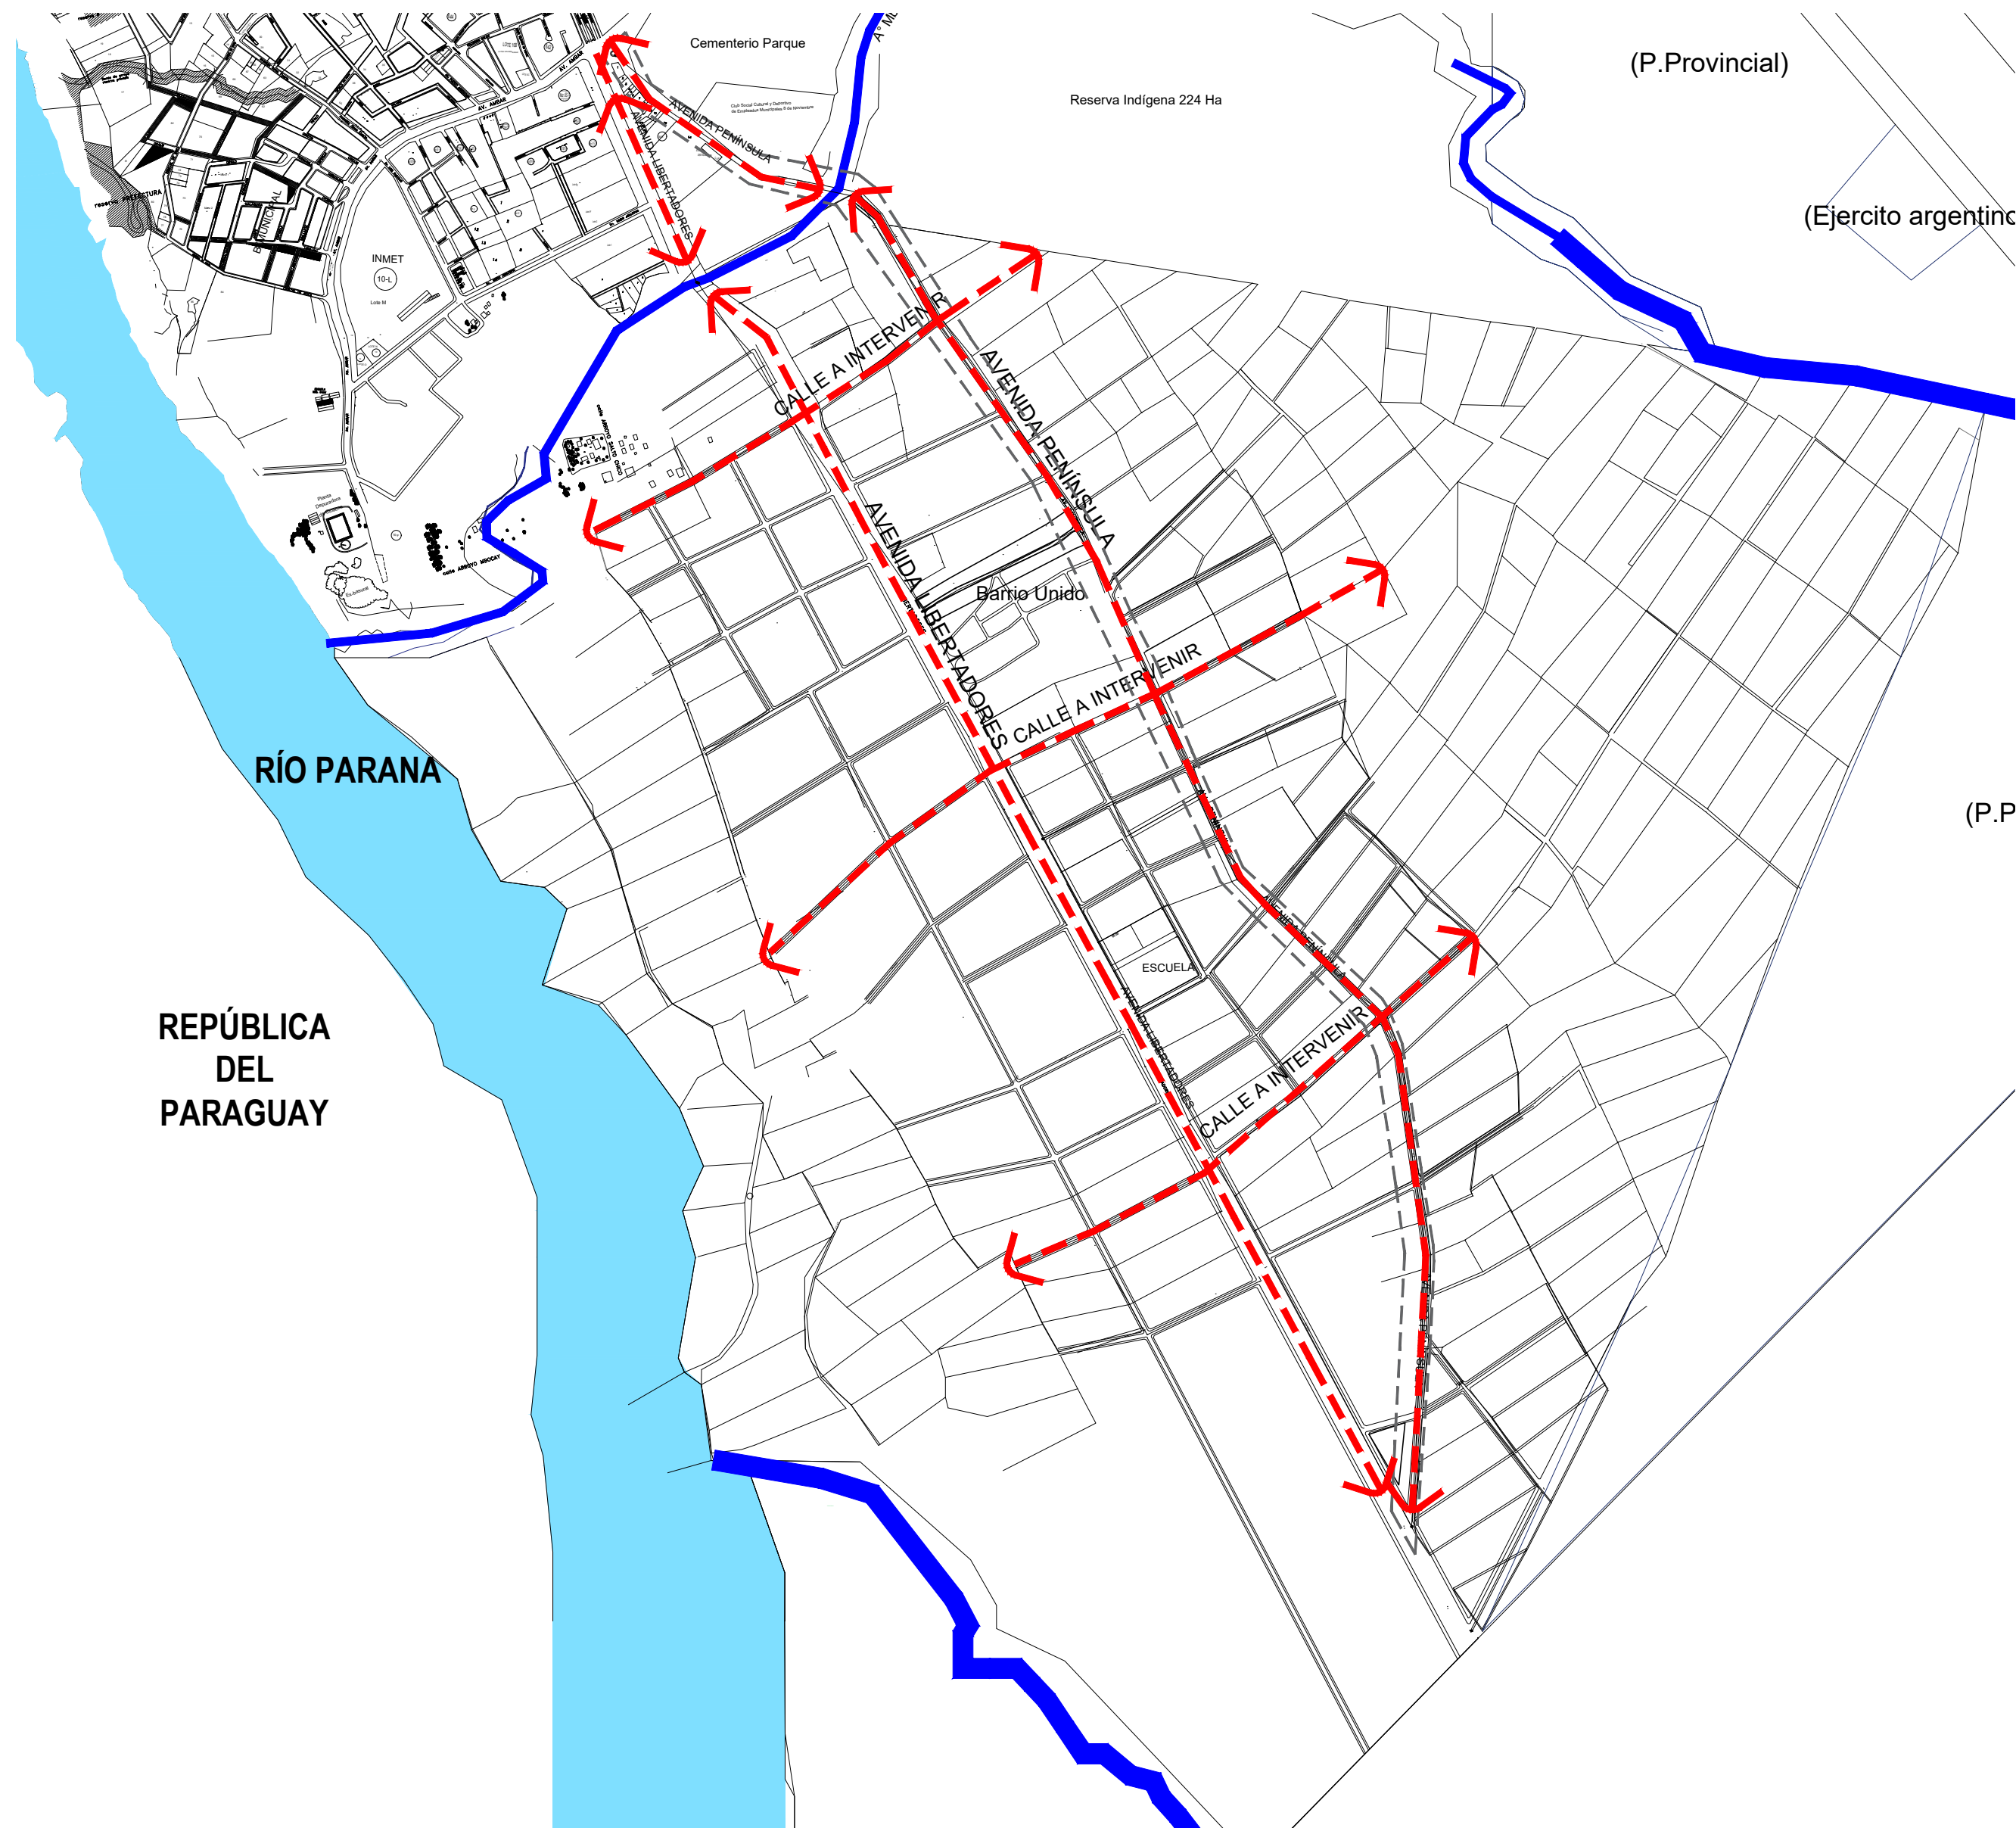

PRELIMINAR

CONCEJO VERON ALEJANDRO	PROGRAMA DE MEJORAMIENTO DE INFRAESTRUCTURA VIAL ANTEPROYECTO: Anq. VERON Walter Alejandro - M.P.N° 2918 - C.A.M. Av. 5 de Julio N° 537 - 2°P. Puerto Iguazu, Misiones. alejandrow1984@gmail.com - (0375)-15462402	FOLIO 01
PROGRAMA MUNICIPAL DE INFRAESTRUCTURA VIAL - MEJORAMIENTO DE ARTERIAS TRONCALES		ESCALA 1:50
PUERTO IGUAZU - ZONA: 2000 HECTÁREAS - OBRAS DE INFRAESTRUCTURA VIAL		FECHA: JUNIO 2008