


1° ETAPA

CALLES CONECTORAS

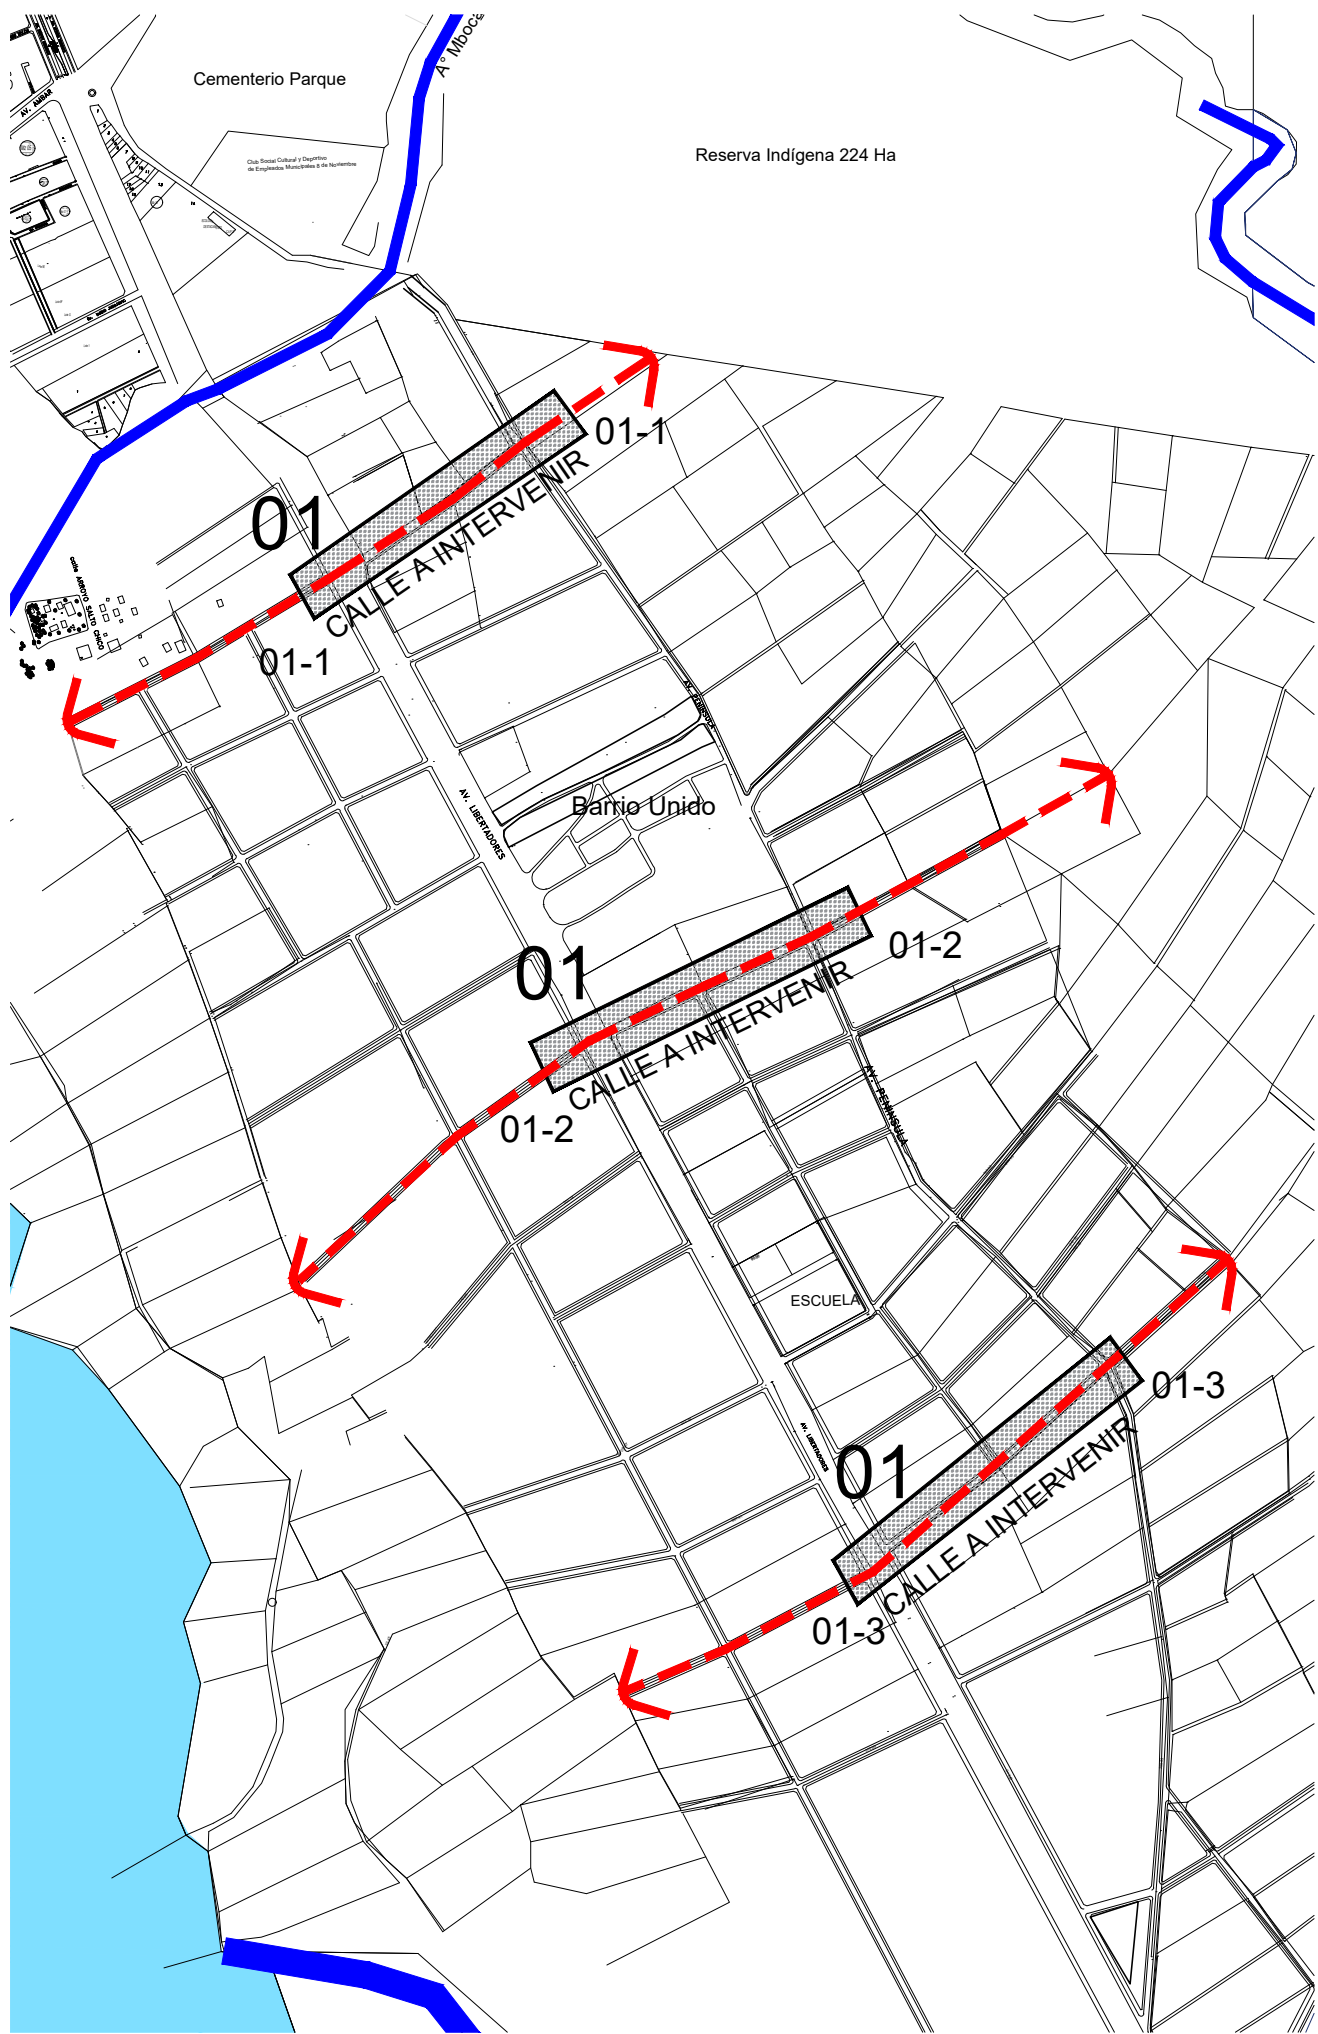

1° ETAPA - LONGITUD TOTAL 1600 ml


- Calles conectoras entre Avenidas
- 01-1er tramo - 500 metros lineales
- 01-2er tramo - 500 metros lineales
- 01-3er tramo - 600 metros lineales

OBRA CIVIL PREVISTA:

CORDÓN CUNETA, VEREDAS, CARPETA ASFÁLTICA EN AVENIDAS, EMPEDRADO, DESAGÜES PLUVIALES, ALCANTARILLADOS, REDUCTORES DE VELOCIDAD, ILUMINACIÓN, SEÑALIZACIÓN, DEMARCACIÓN.

2° ETAPA

AVENIDA PENÍNSULA

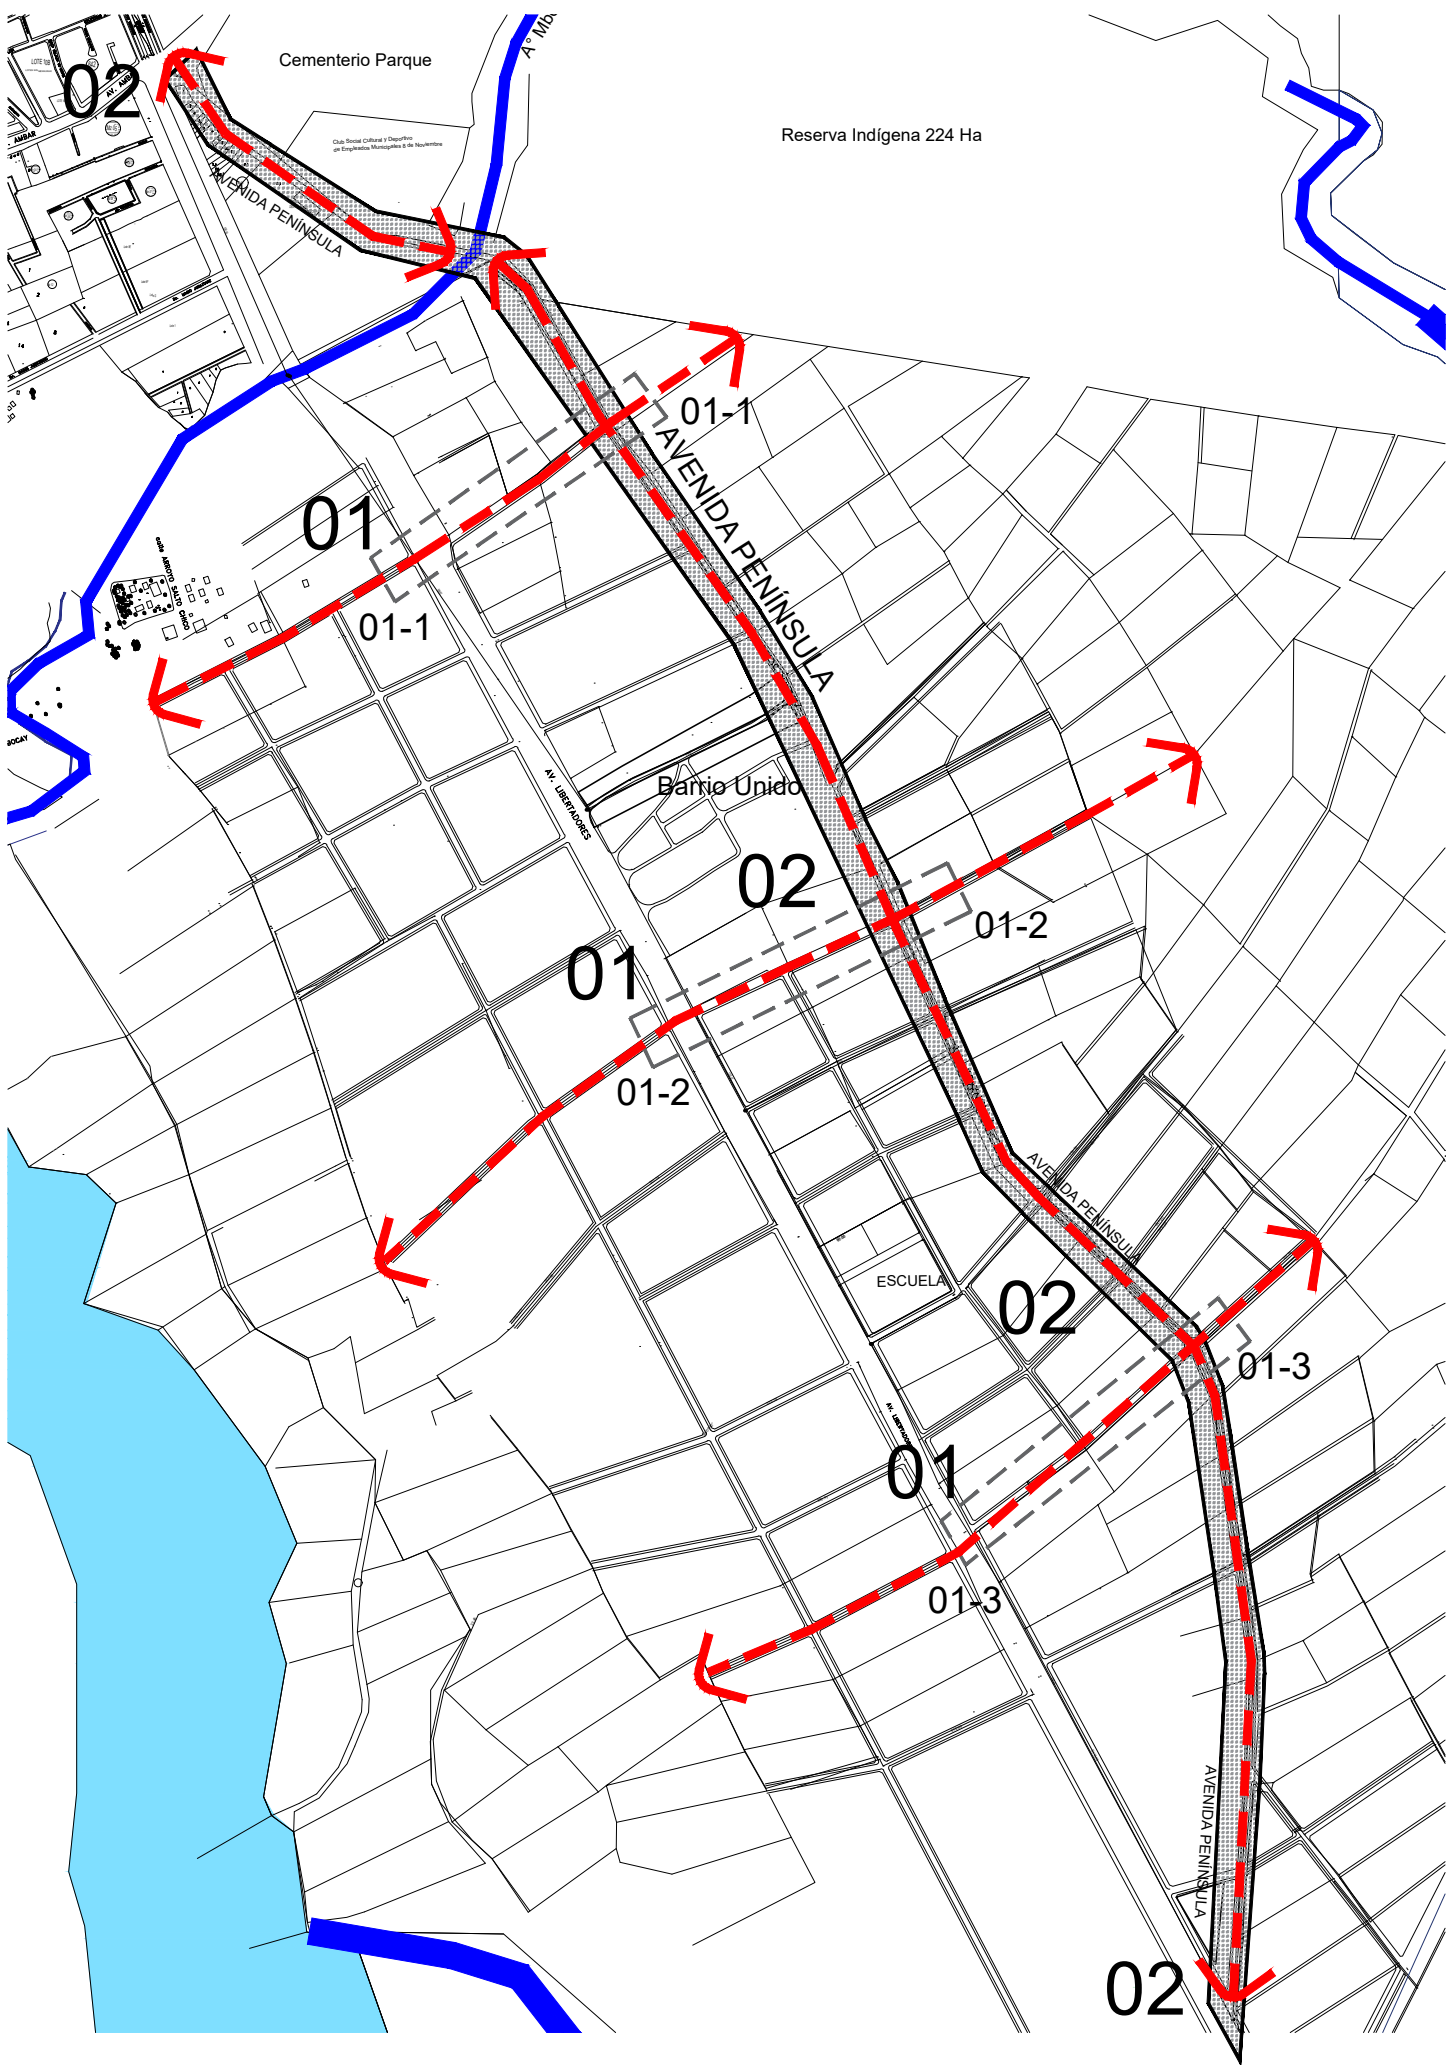


2° ETAPA - LONGITUD TOTAL 4750 ml

- Avenida Península
- 02-1er tramo - 1300 metros lineales
- 02-2er tramo - 1500 metros lineales
- 02-3er tramo - 650 metros lineales
- 02-4to tramo - 1300 metros lineales

3° ETAPA

AVENIDA LIBERTADORES

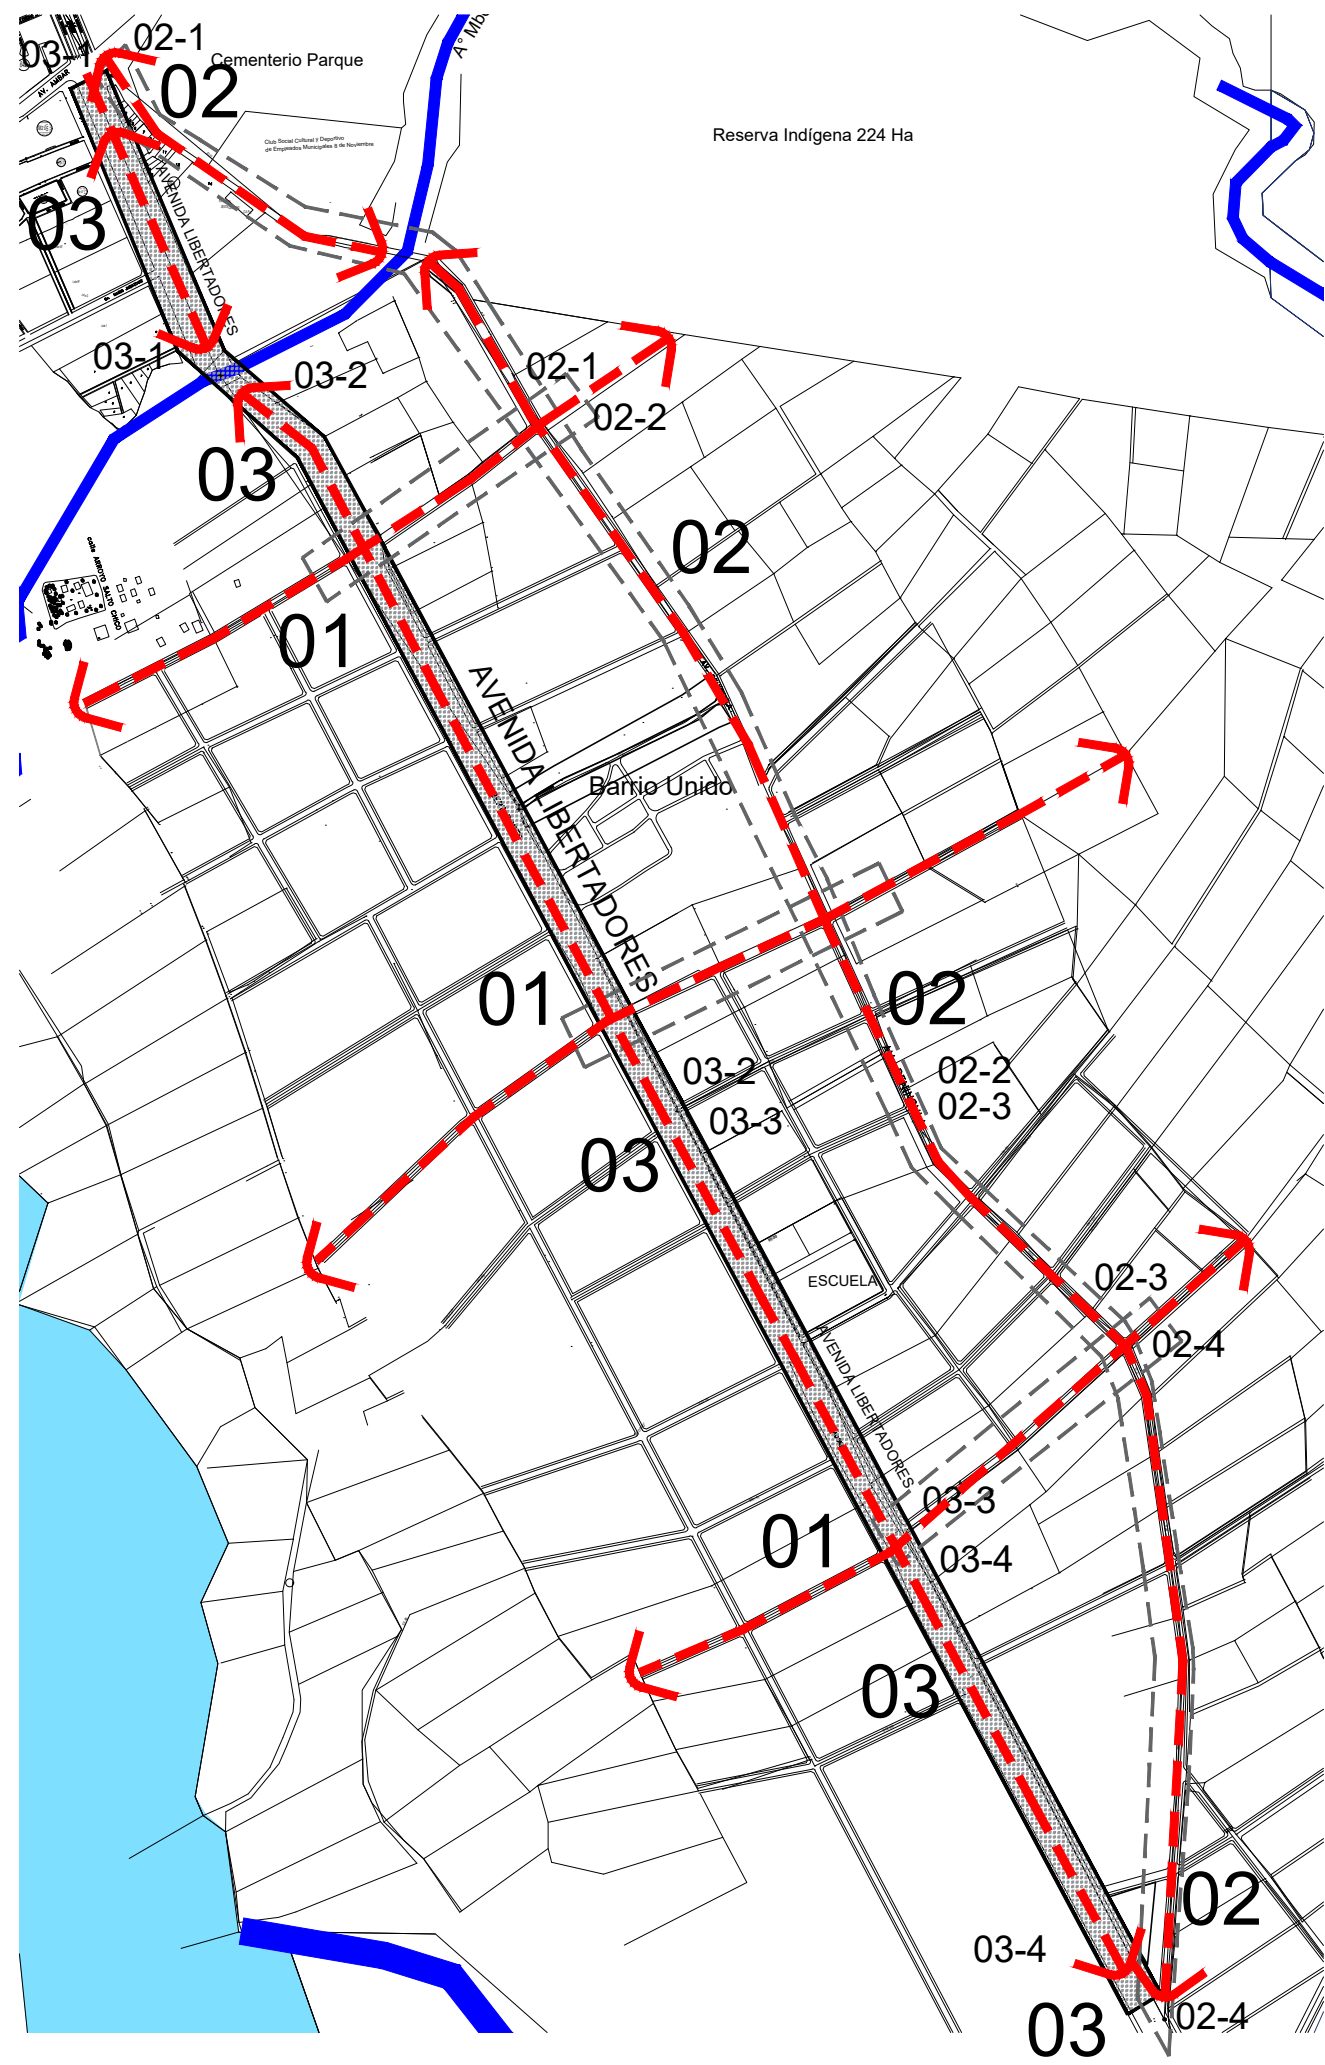

3° ETAPA - LONGITUD TOTAL 4400 ml

- Avenida Libertadores
- 03-1er tramo - 700 metros lineales
- 03-2er tramo - 1000 metros lineales
- 03-3er tramo - 1200 metros lineales
- 03-4to tramo - 1500 metros lineales

PRELIMINAR

CONSEJO VERON ALEJANDRO	PROGRAMA DE MEJORAMIENTO DE INFRAESTRUCTURA VIAL ANTERPROYECTO Anq. VERON Walter Alejandro - M.P.N° 2918 - C.A.M Av. 5 de Julio N° 537 - 2°P. Puerto Iguazu, Misiones. aleveron1984@gmail.com - (0375) 15462402	PAQUET
		02
PROGRAMA MUNICIPAL DE INFRAESTRUCTURA VIAL - MEJORAMIENTO DE ARTERIAS TRONCALES		ESCALA 1:50
PUERTO IGUAZU - ZONA: 2000 HECTÁREAS - OBRAS DE INFRAESTRUCTURA VIAL-		ESCALA 1:5000