



# PLANTA GENERAL

GENDARMERÍA NACIONAL  
 DIRECCIÓN NACIONAL DE MIGRACIONES  
 AGENCIA DE RECAUDACIÓN Y CONTROL ADUANERO  
 SERVICIO NACIONAL DE SANIDAD Y CALIDAD AGROALIMENTARIA  
 COMISIÓN NACIONAL DE REGULACIÓN DEL TRANSPORTE  
 SANIDAD DE FRONTERAS

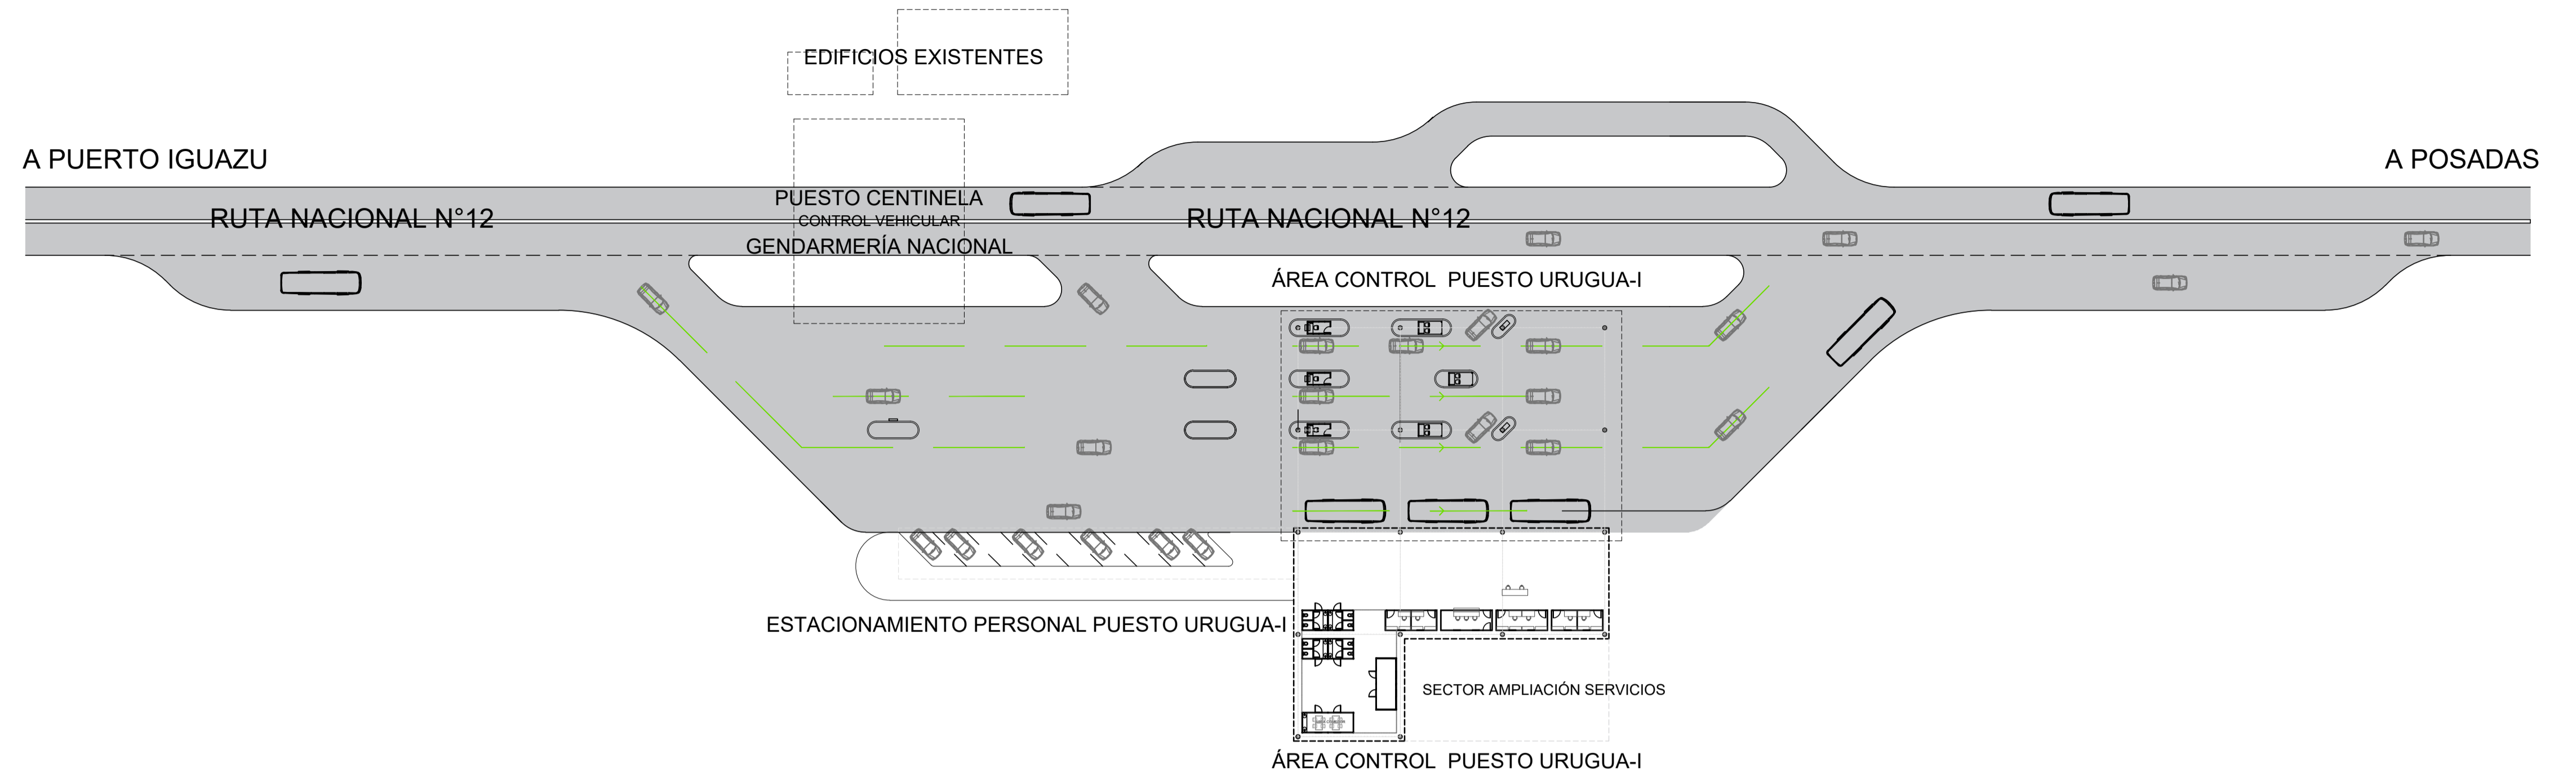


# PLANTA GENERAL

GENDARMERÍA NACIONAL  
 -CASILLA CONTROL  
 DIRECCIÓN NACIONAL DE MIGRACIONES  
 -CASILLA CONTROL VEHICULAR  
 -CASILLA CONTROL TRANSPORTES  
 AGENCIA DE RECAUDACIÓN Y CONTROL ADUANERO  
 -CASILLA CONTROL VEHICULAR  
 -CASILLA CONTROL TRANSPORTES  
 SERVICIO NACIONAL DE SANIDAD Y CALIDAD AGROALIMENTARIA  
 -OFICINA CONTROL  
 COMISIÓN NACIONAL DE REGULACIÓN DEL TRANSPORTE  
 -OFICINA CONTROL  
 SANIDAD DE FRONTERAS  
 -OFICINA CONTROL

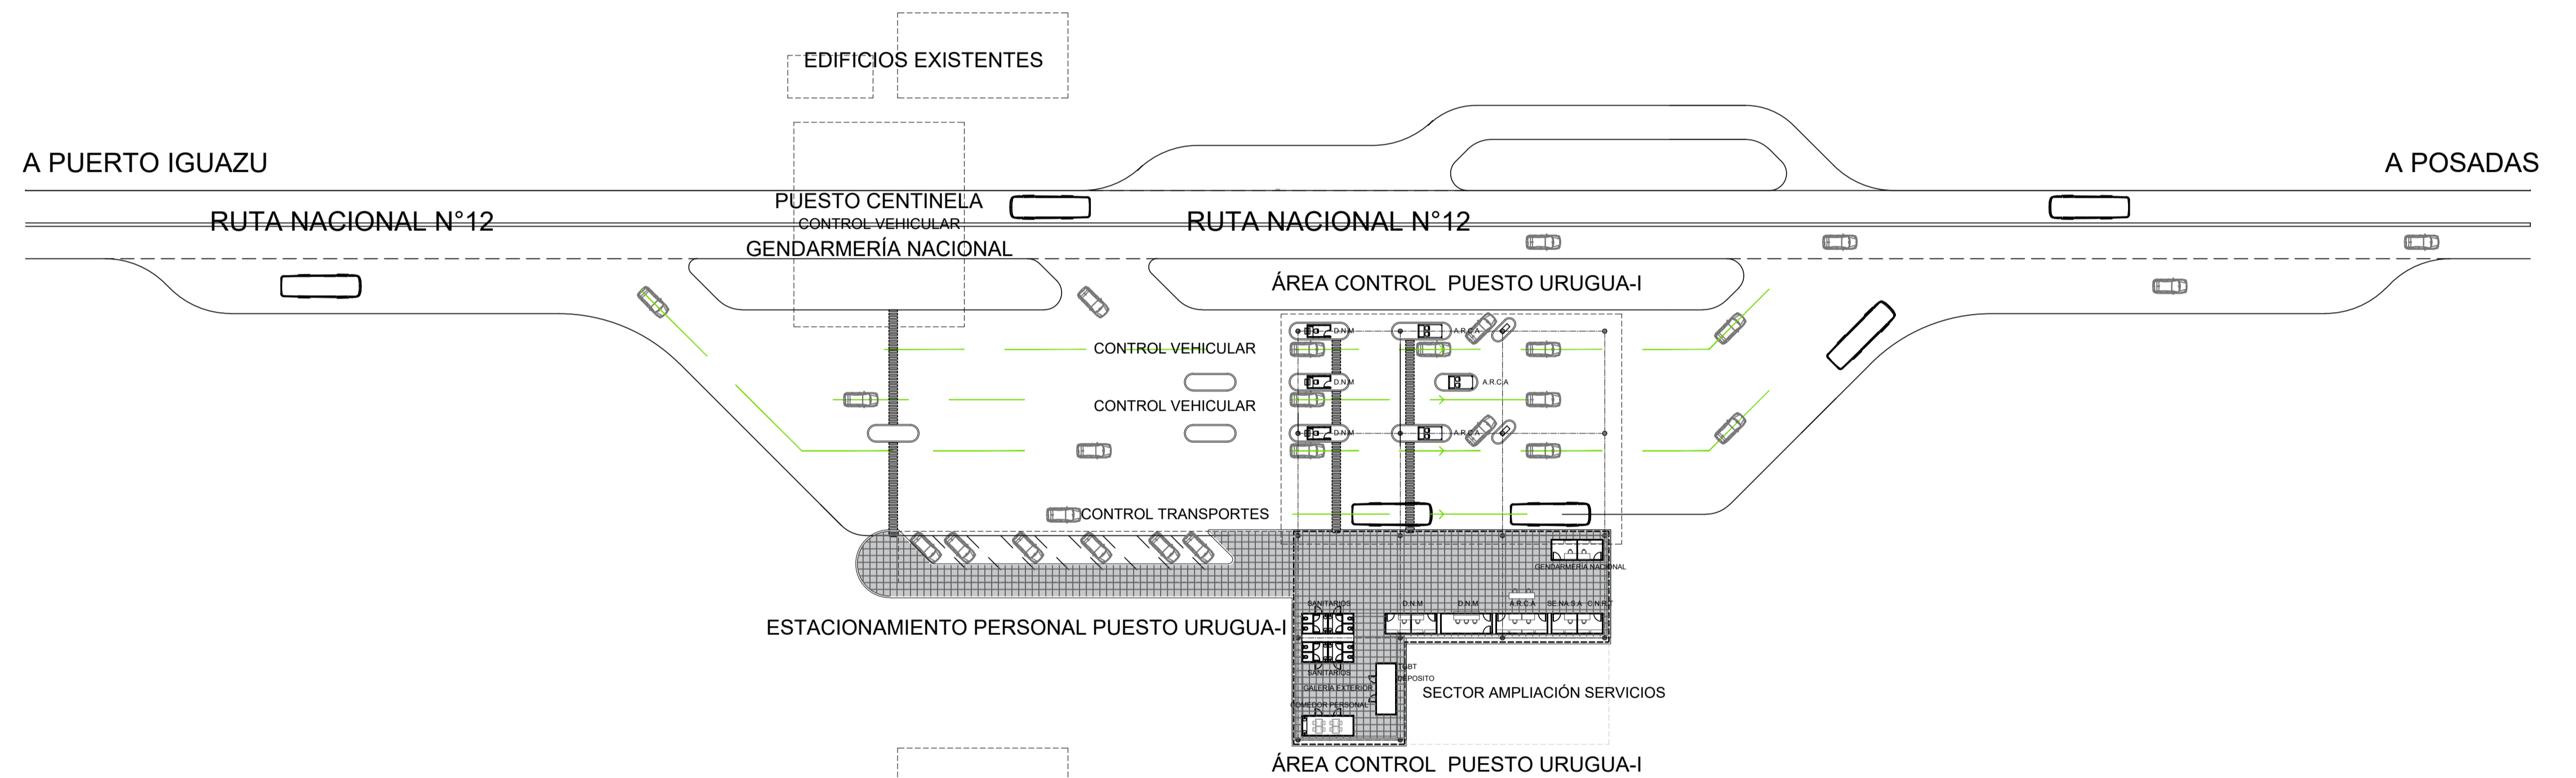

# PLANTA GENERAL

GENDARMERÍA NACIONAL  
 EDIFICIOS EXISTENTES  
 ÁREA CONTROL PUESTO URUGUA-I  
 ESTACIONAMIENTO PERSONAL  
 ÁREA CASILLAS DE CONTROL VEHICULAR

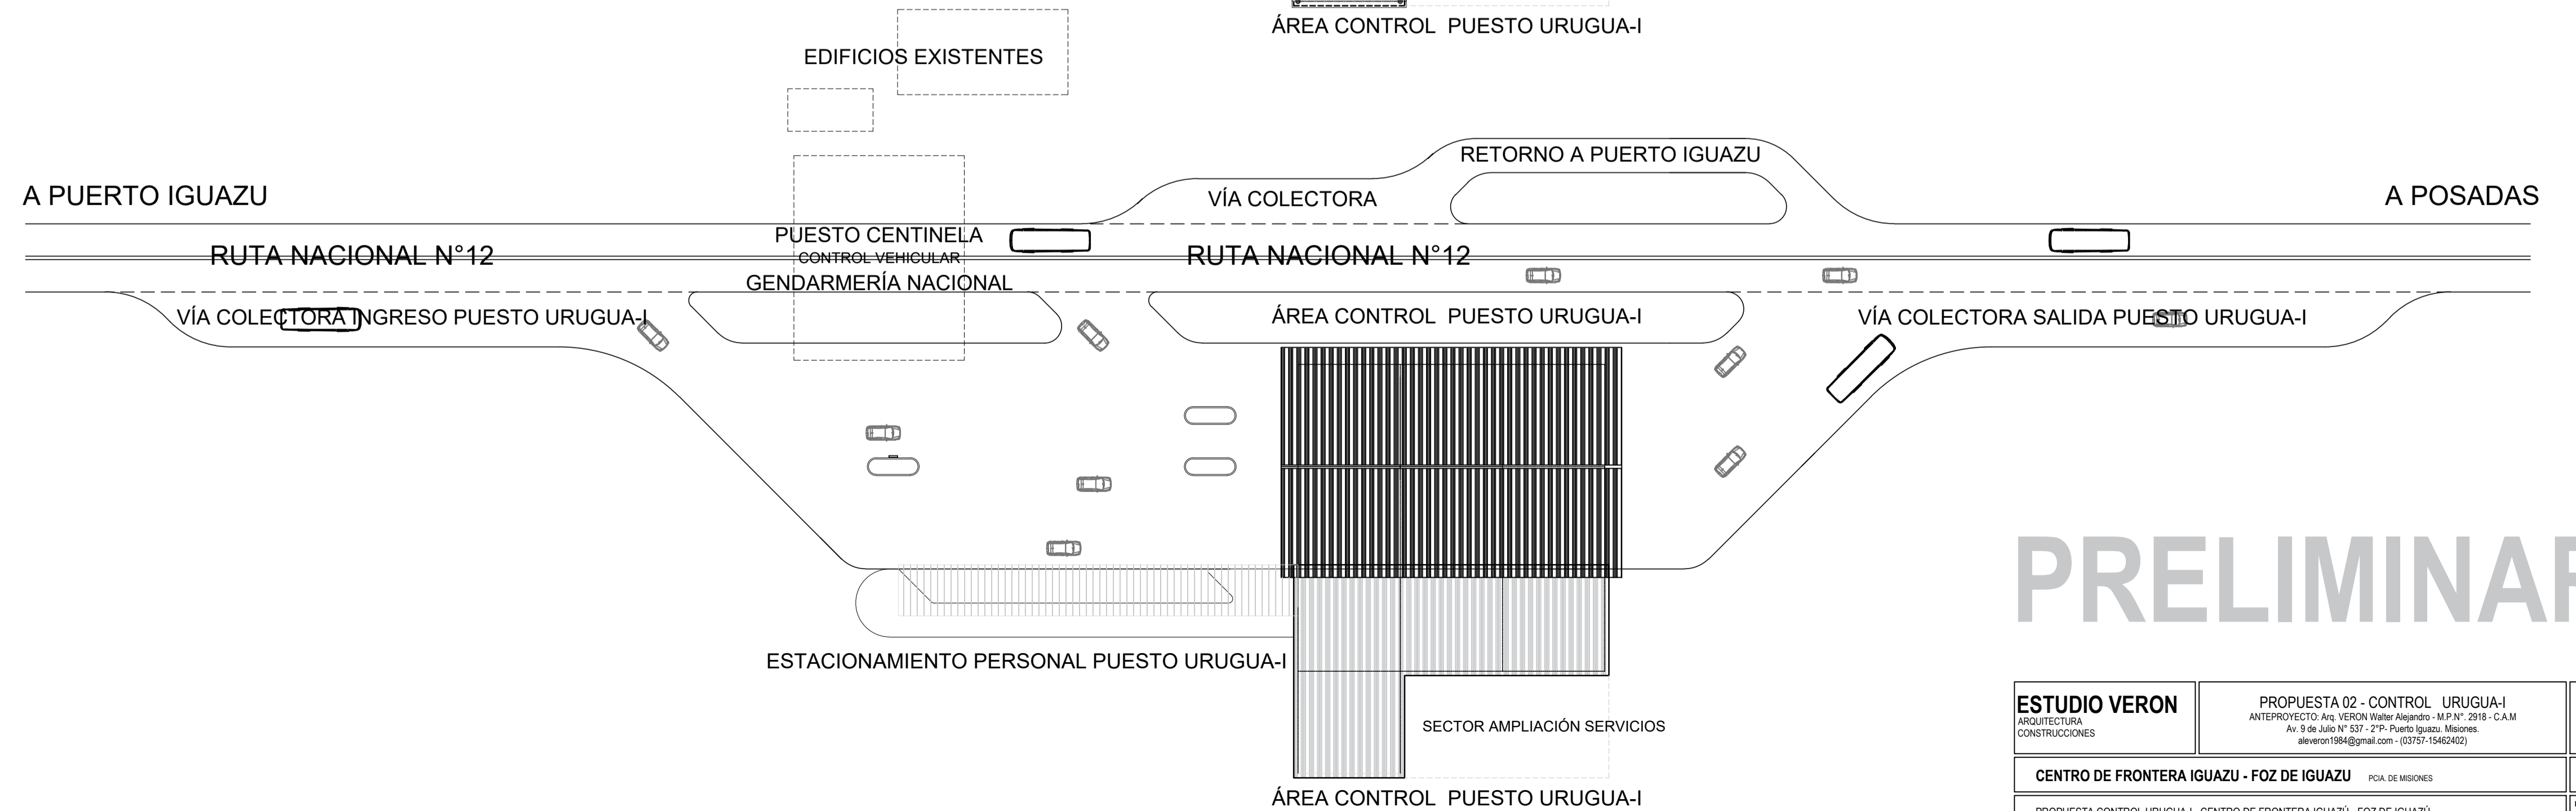

# PRELIMINAR

<b>ESTUDIO VERON</b> ARQUITECTURA CONSTRUCCIONES av. 9 de Julio N° 537 - 2°P - Puerto Iguazu, Misiones. averon1984@gmail.com - (0375) 15462402	PROPUESTA 02 - CONTROL URUGUA-I ANTEPROYECTO: Arq. VERON Walter Augusto - I.M.P.N.° 2818 - C.A.M. Av. 9 de Julio N° 537 - 2°P - Puerto Iguazu, Misiones. averon1984@gmail.com - (0375) 15462402	PLANO N°: <b>01</b>
	CENTRO DE FRONTERA IGUAZU - FOZ DE IGUAZU POA. DE MISIONES	ESCALA: 1:500
PROPUESTA CONTROL URUGUA-I - CENTRO DE FRONTERA IGUAZU - FOZ DE IGUAZU		FECHA: 28 MARZO 2008 REVISION 02